

LEGENDA :	
	ŚCIANY ISTNIEJĄCE
	ŚCIANY NOWOPROJEKTOWANE

- Rewizja z dnia 30.11.2015 r.
- Dodatkowe drzwi aluminiowo-szkłane w klasie pożarowej EI30 obudowujące klatkę K1
 - Dodatkowe drzwi aluminiowo-szkłane-wyście bezpośrednio na zewnątrz klatki schodowej

ORIENTACJA :

LEGENDA: sposób oznaczania rysunków

PB : XX : XX

m rysunku
kod branży
nazwa projektu

Jednostka projektowa:
Monolit Budownictwo
ul. Nieborska 22/1
80-034 Gdańsk

MONOLIT
BUDOWNICTWO

Investor: Specjalny Ośrodek Szkolno - Wychowawczy im. Jeleny Senderowej w Nowym Dworze Gdańskim


Investycja: Projekt przebudowy budynku Specjalnego Ośrodka Szkolno - Wychowawczego im. Jeleny Senderowej w Nowym Dworze Gdańskim - I etap przebudowy
Adres: ul. Warszawska 52, 82-100 Nowy Dwór Gd., działki nr 123/1; 123/2; 123/3, obręb: 4.0004,
jednostka ewidencyjna: Nowy Dwór Gdański

Przedmiot: Rzut parteru - Etap I

Spec.:	Architektura	Faza:	Projekt Budowlano - Wykonawczy
Konstrukcja:	Inż. Damian Kowalski		
Opracował:	mgr inż. arch. Maria Landowska	upr. 6142/Gd/94	Pojęcie:
Projektował:	mgr inż. arch. Alina Putkamer-Jabłocka	upr. 6149/Gd/94	
Sprawił:			

Data:	11/2015	Skala:	1:100	Numer rysunku:	PBW : A : 02 : R01	Nr strony:	
-------	---------	--------	-------	----------------	--------------------	------------	--

Rozporządzenia, nabytą opłatą, jak też jego fragmentów, w tym konkretnych wykonanych rysunków, a także wszelkich form, w tym elektronicznej, mechanicznej, fotokopii, reprodukcji, przekładu oraz dokonanie zmian bez zgody autora jest zabronione i podlega odpowiedzialności karnej z mocy art.116,117,118 ustawy z dnia 14 lutego 1994 r. o prawie autorskim i prawach pokrewnych.
(Dz.U. Nr.24 POZ.28 z 1994 r.)

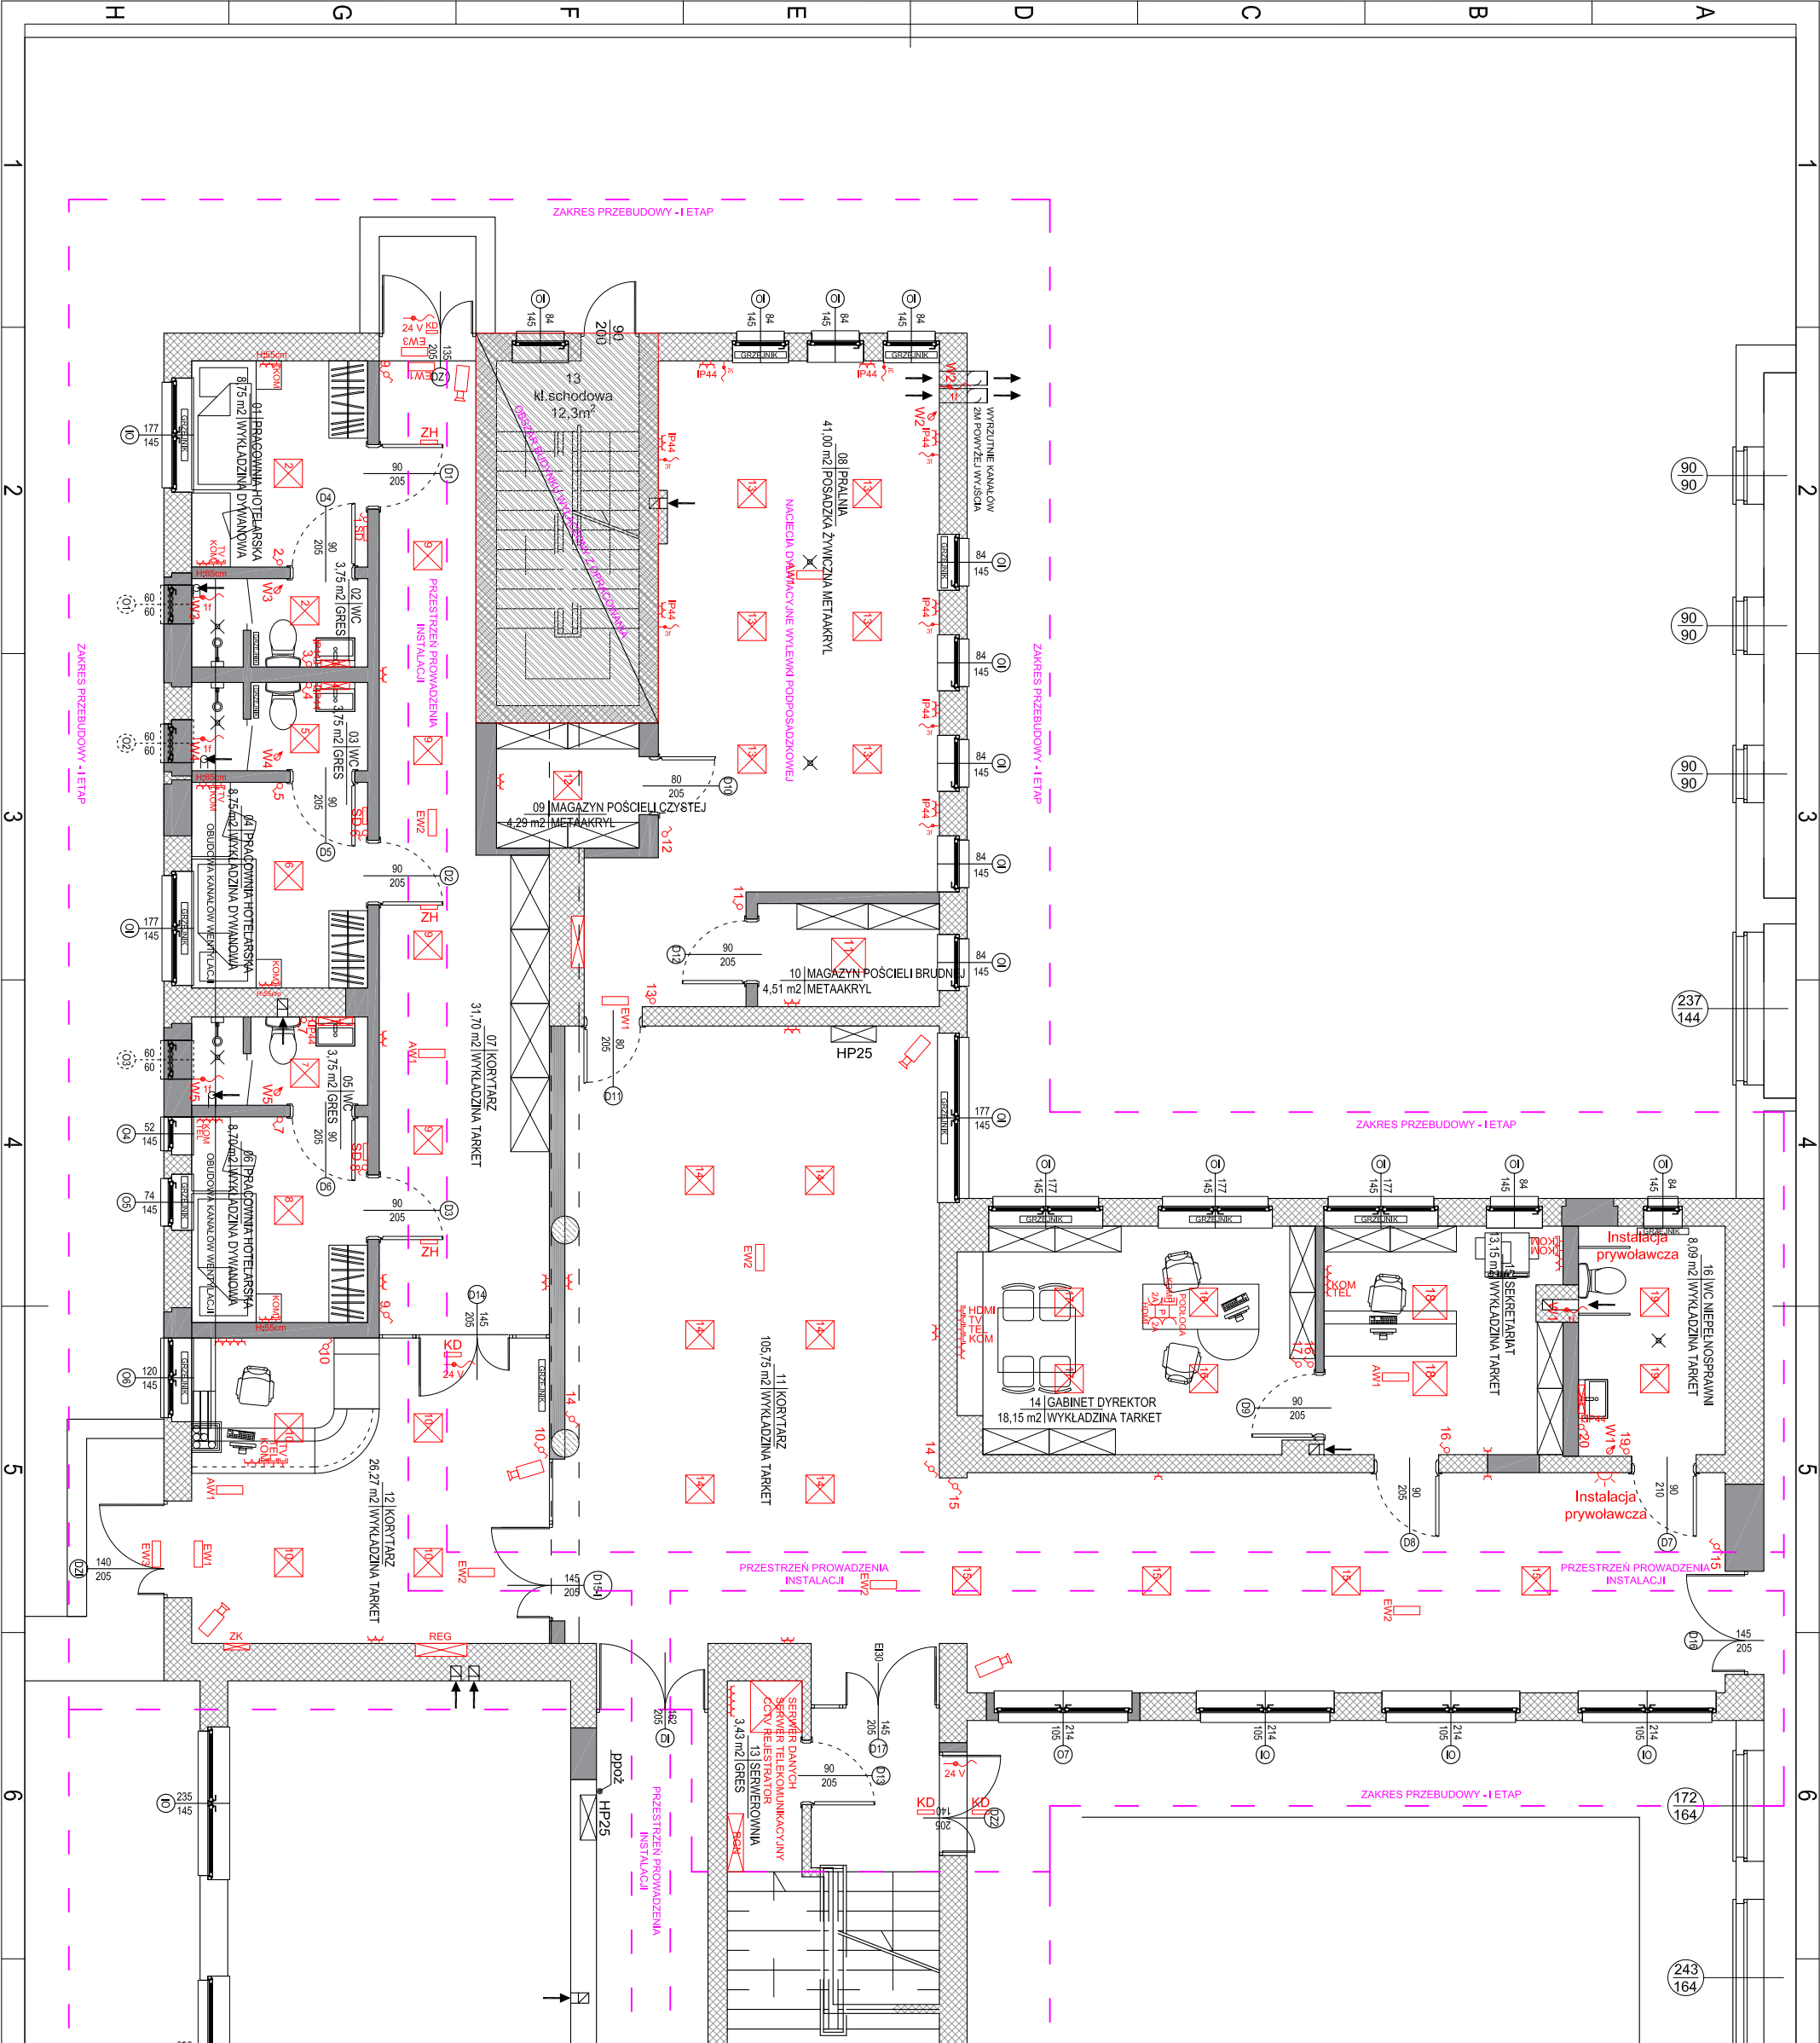

1 2 3 4 5 6 7 8

A B C D E F G H